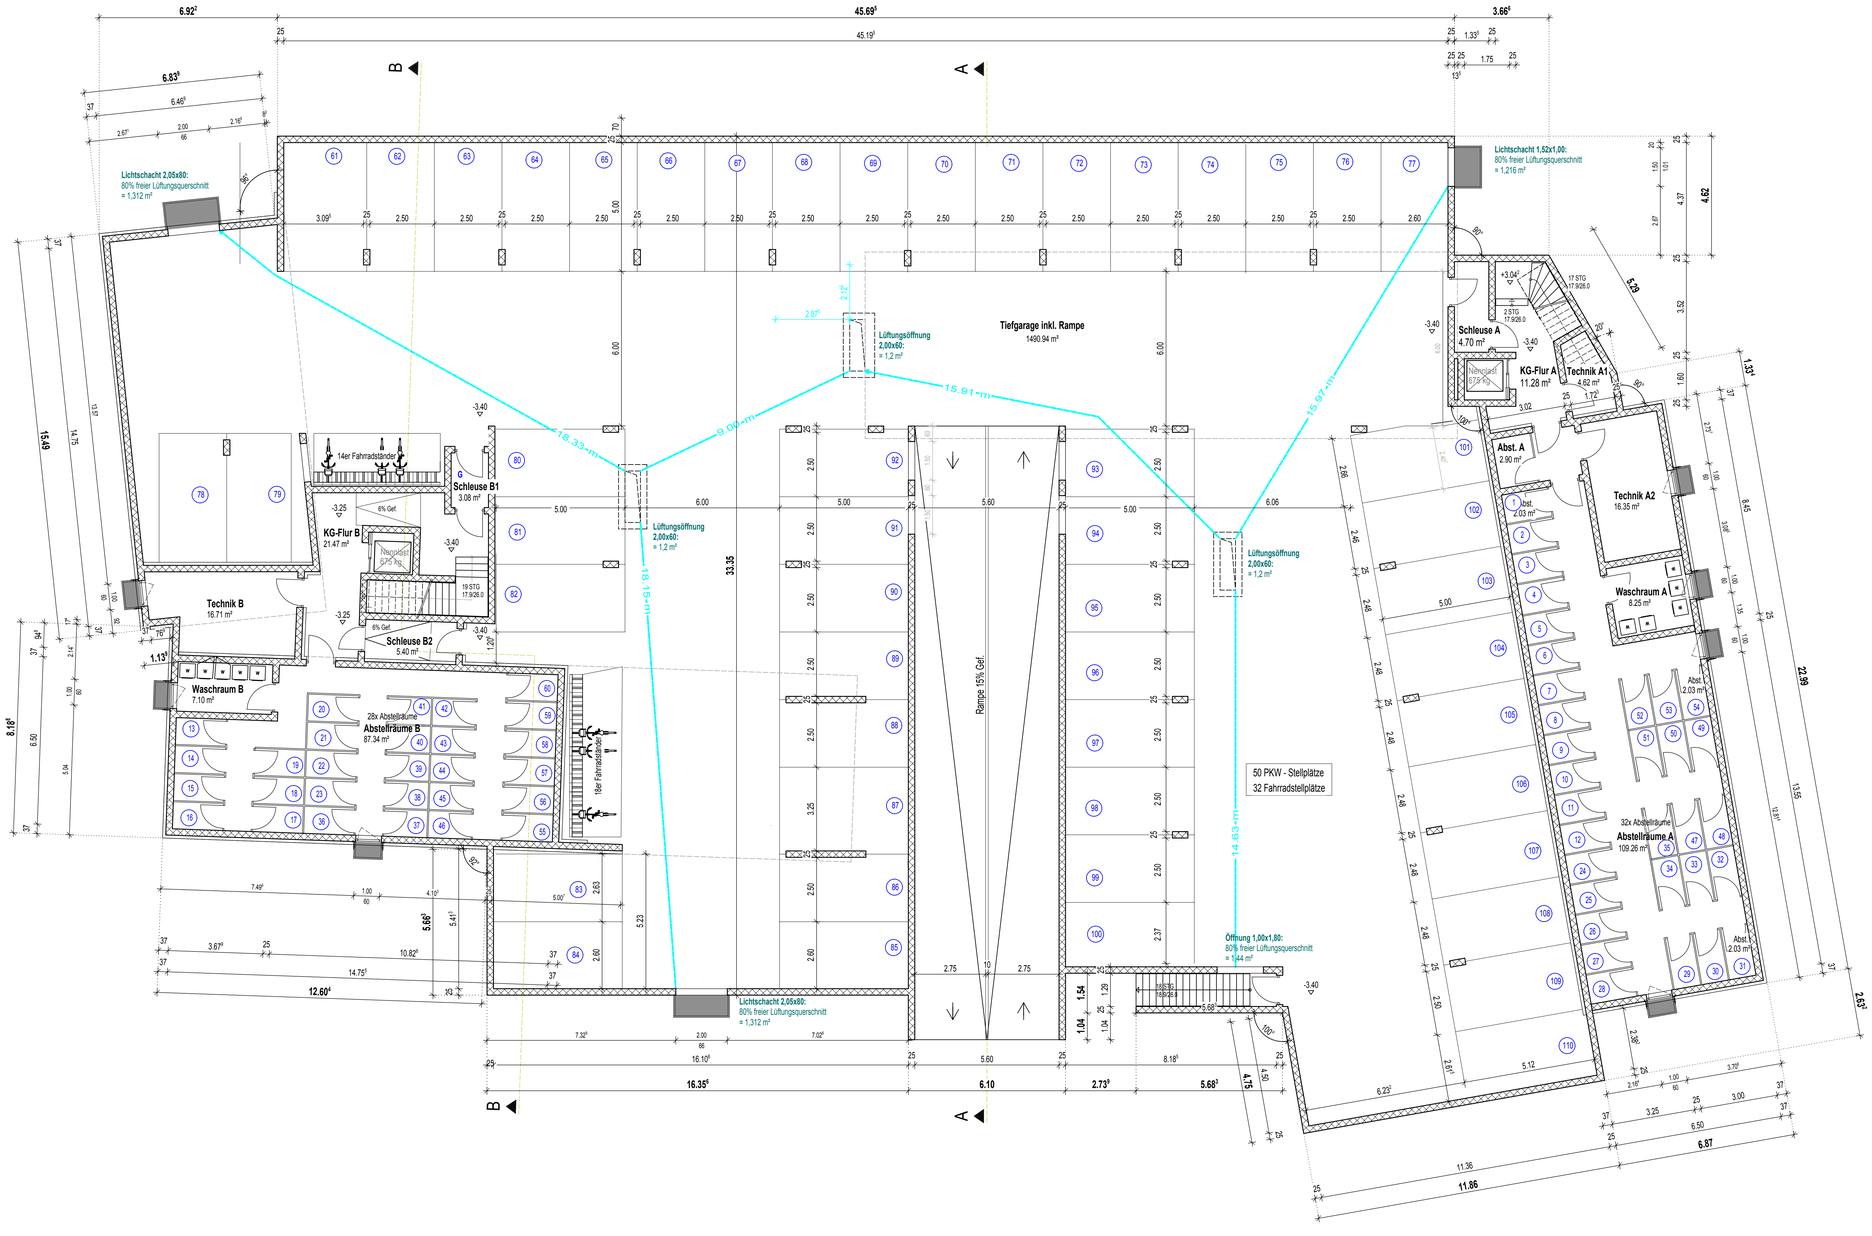

Tiefgarage inkl. Rampe
1490.94 m²
Lichtschacht 2,05x80:
80% freier Lüftungsquerschnitt
= 1,312 m²
Lichtschacht 1,52x1,00:
80% freier Lüftungsquerschnitt
= 1,216 m²
Lüftungsöffnung
2,00x60:
= 1,2 m²
Öffnung 1,00x1,80:
80% freier Lüftungsquerschnitt
= 1,44 m²
Schleuse A
4.70 m²
KG-Flur A
11.28 m²
Technik A1
4.62 m²
Abst. A
2.90 m²
Technik A2
16.35 m²
Waschraum A
8.25 m²
32x Abstellräume
Abstellräume A
109.26 m²
Schleuse B1
3.08 m²
KG-Flur B
21.47 m²
Technik B
16.71 m²
Schleuse B2
5.40 m²
Waschraum B
7.10 m²
28x Abstellräume
Abstellräume B
87.34 m²
14er Fahrradständer
18er Fahrradständer
Rampe 15% Gef.
50 PKW - Stellplätze
32 Fahrradstellplätze
18.33 m
9.00 m
15.91 m
15.97 m
18.15 m
14.63 m